



Gemeinde Ruggell

Teilrevision Ortsplanung
Kanalstrasse

Zonenplan 1: 2'000

Vom Gemeinderat erlassen am: 19. August 2026

Der Gemeindevorsteher:

Öffentliche Planaufgabe von: 27. August 2026 bis: 28. September 2026

Von der Regierung des Fürstentums Liechtenstein genehmigt am:

Für die Regierung gezeichnet:

Amtliche Kundmachung am:

Änderungsplan:

Festsetzungen

Bauzonen

W3D Wohnzone 3D

Hinweise

Wald
Baugebiet
Gewässer

Informationsplan:

Bauzonen

DK Dorfkernzone
W2 Wohnzone 2
W3D Wohnzone 3D
WG Wohn- und Gewerbezone
ÖBA Zone für öffentliche Bauten und Anlagen

Weitere Zonen

Forstwirtschaftszone
Übriges Gemeindegebiet
Strassen, Gewässer und dergleichen

Hinweise

Überbauungsplan
Archäologischer Perimeter (26.06.2026)
Gewässer

Quelle: Amtliche Vermessung (AV), Gemeinde Ruggell, 21.04.2026



Datum: 23.06.2026_Ac / 16.07.2026_Ac

ES gemäss
USG (Art. 29)

Rechtliche
Grundlage

III Art. 10 BauO

ES gemäss
USG (Art. 29)

Rechtliche
Grundlage


II/III Art. 7 BauO
II Art. 8 BauO
III Art. 10 BauO
II Art. 10a BauO
Art. 19 BauO

Art. 21 BauO
Art. 22 BauO

Überbauungsplan
Archäologischer Perimeter (26.06.2026)
Gewässer

Essanenstrasse 116 Tel: +423 222 05 80
FL-9492 Eschen
info@sliv.li www.sliv.li
Objekt: L2023-436 Format: 84 / 29.7cm

Änderungsplan:

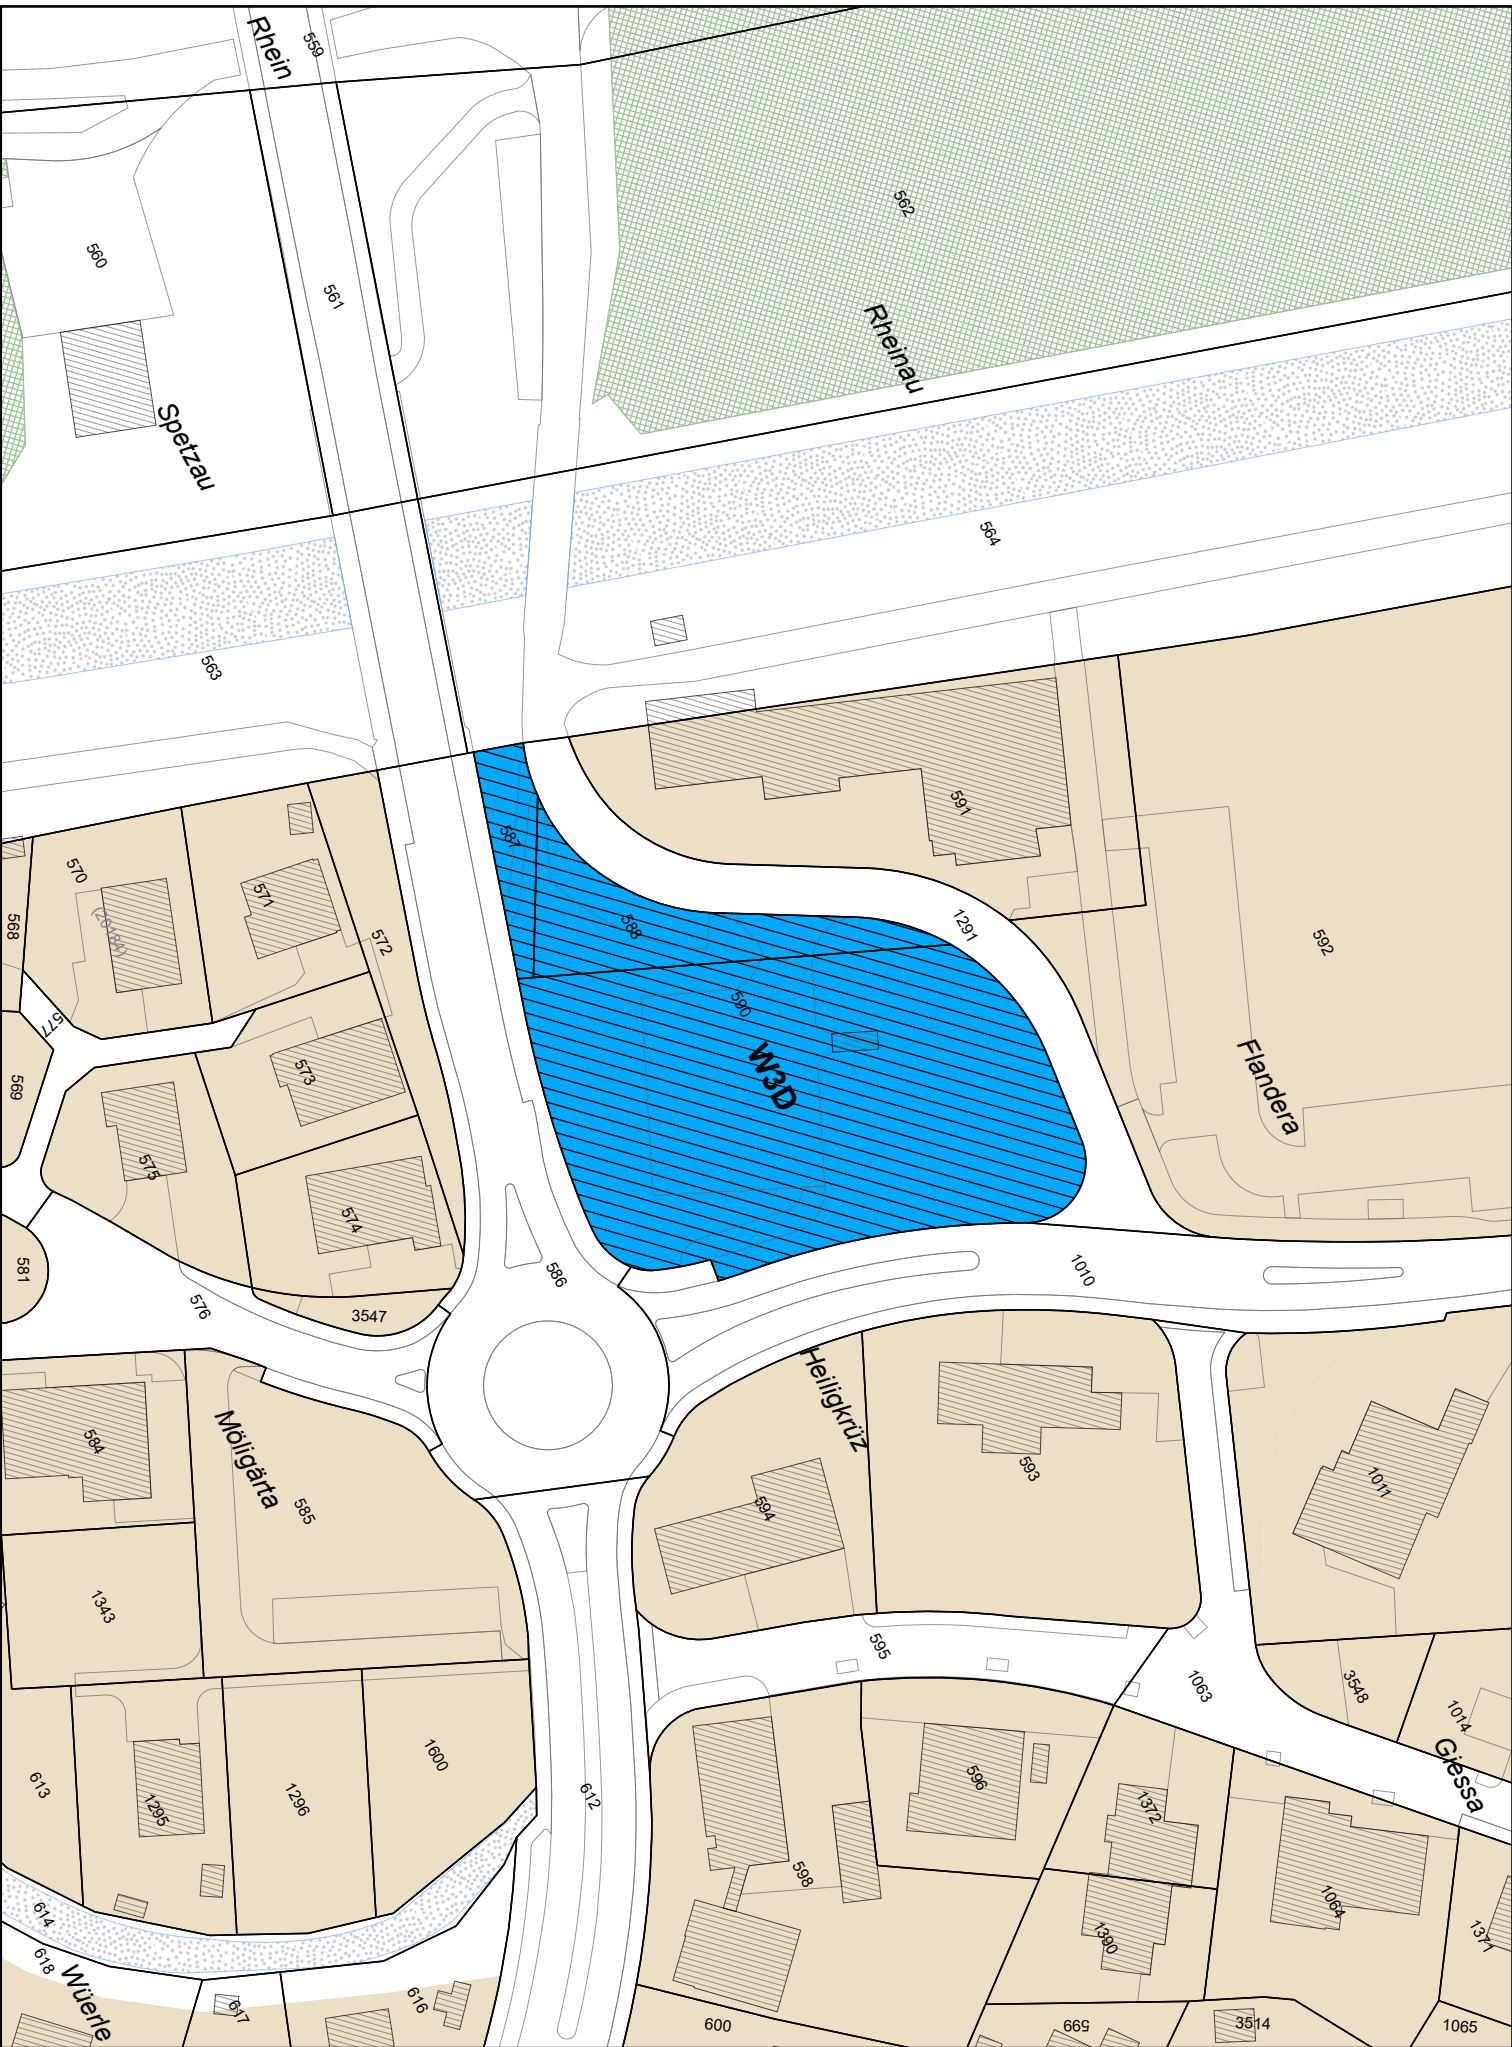

Informationsplan:

