



Gemeinde Ruggell

Teilrevision Ortsplanung Arbeitszone Nord

Zonenplan 1: 2'000

Vom Gemeinderat erlassen am: 09. September 2026

Der Gemeindevorsteher:

Öffentliche Planaufgabe von: 17. September 2026 bis: 19. Oktober 2026

Von der Regierung des Fürstentums Liechtenstein genehmigt am:

Für die Regierung gezeichnet:

Amtliche Kundmachung am:

Änderungsplan:

Festsetzungen

Bauzonen

ANo Arbeitszone Nord (Widau)

Weitere Zonen

Strassen, Gewässer und dergleichen

Hinweise

Wald
Baugebiet
Gewässer

Informationsplan:

Bauzonen

ANo Arbeitszone Nord (Widau)
AMi Arbeitszone Mitte (Widau)
ÖBA Zone für öffentliche Bauten und Anlagen

Weitere Zonen

Landwirtschaftszone
Forstwirtschaftszone
Übriges Gemeindegebiet
Strassen, Gewässer und dergleichen

Hinweise

Gewässer

Quelle: Amtliche Vermessung (AV), Gemeinde Ruggell, 17.09.2025



Datum: 05.03.2026_Ac / 14.09.2026_Ac

ES gemäss
USG (Art. 29)

Rechtliche
Grundlage

III Art. 14 BauO


ES gemäss
USG (Art. 29)

Rechtliche
Grundlage

III Art. 14 BauO
IV Art. 15 BauO
Art. 19 BauO

Essanestrasse 116 Tel: +423 222 05 80
FL-9492 Eschen
info@sliv.li www.sliv.li
Objekt: L2023-436 Format: 84 / 29.7cm

Änderungsplan:

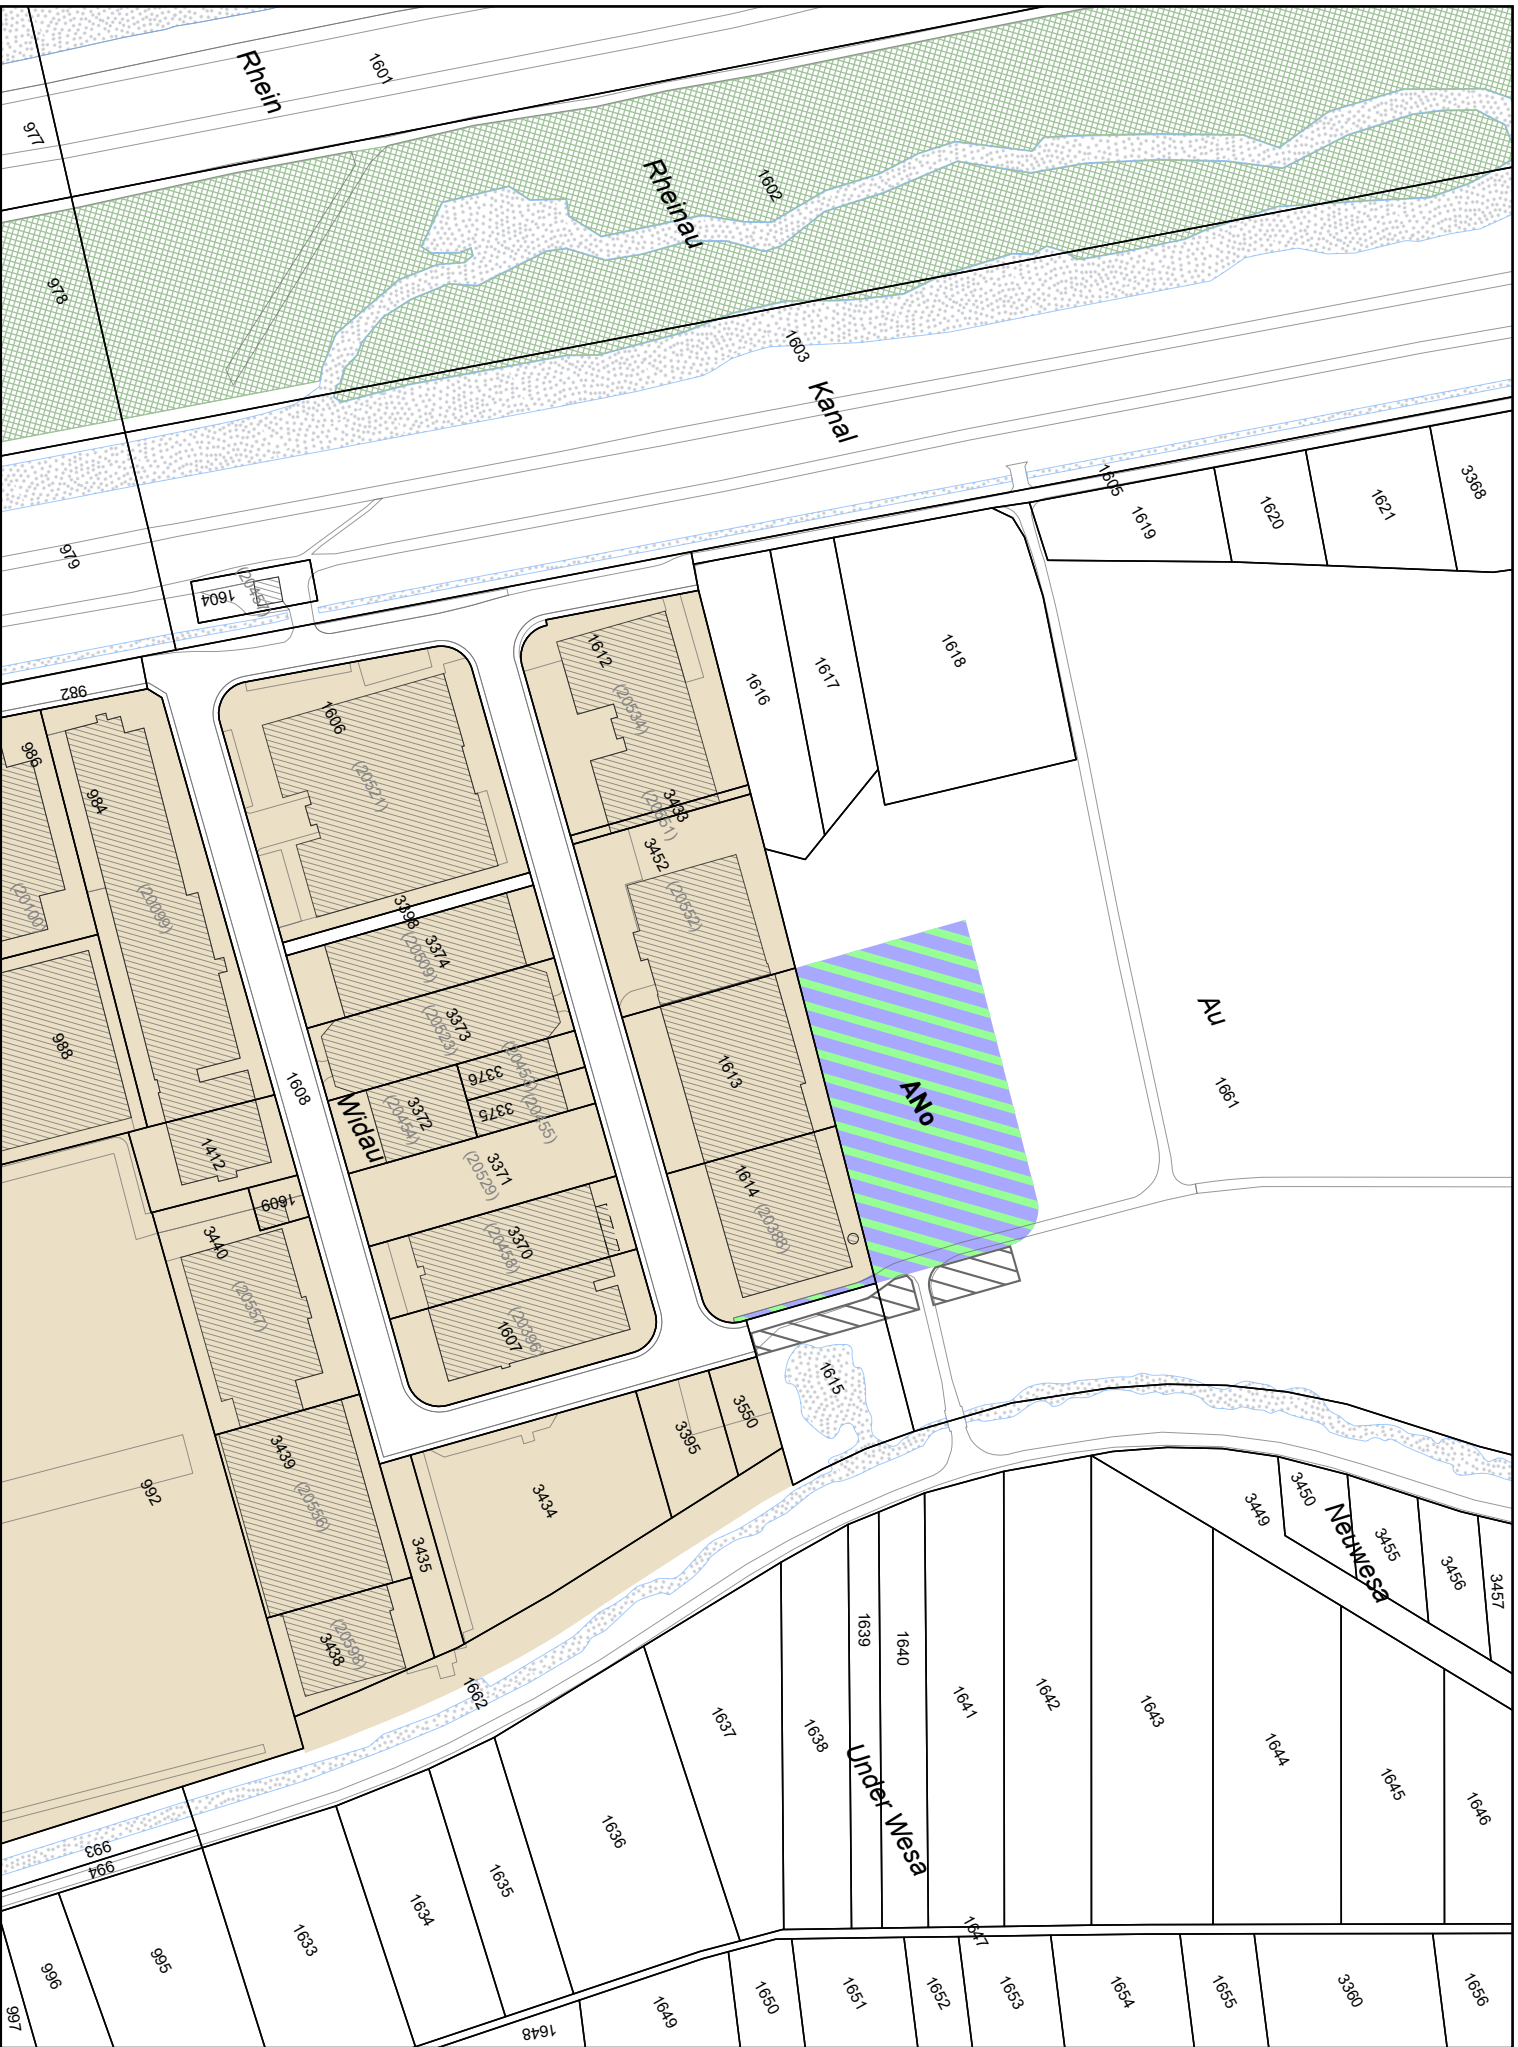

Informationsplan:

