



ZONENPLAN

1 : 7500


LEGENDE

- | | | |
|--|---------------------------------------|--------|
| | Dorfkernzone | DK |
| | Wohnzone 2 | W2 |
| | Wohnzone 3 | W3 |
| | Wohn- und Gewerbezone | WG |
| | Wohnzone 3D | W3D |
| | Wohnzone 2 Etappe zwei | W2/2.E |
| | Wohnzone 3 Etappe zwei | W3/2.E |
| | Wohn- u. Gewerbezone Etappe zwei | WG/2.E |
| | Arbeitszone Nord / Widau | ANo |
| | Arbeitszone Mitte / Widau | AMi |
| | Arbeits- u. Lagerzone West / Flandera | ALW |
| | Arbeits- und Lagerzone Ost / Kela | ALO |
| | Zone für öffentl. Bauten u. Anlagen | ÖBA |
| | Landwirtschaftszone | LW |
| | Forstwirtschaftszone | FW |
| | Übriges Gemeindegebiet | ÜG |
| | Strassen, Gewässer und dergleichen | |

- | | |
|--|-----------------------------|
| | Grundwasserschutzgebiet |
| | Grundwasserpumpwerk/Quellen |
| | Fassungsbereich S1 |
| | Engere Schutzzone S2 |
| | Weitere Schutzzone S3 |
| | Naturschutzgebiet |

- | | |
|--|---------------------------|
| | Denkmalschutzobjekte |
| | Archäologischer Perimeter |
| | Baulandumlegung |
| | Baubegrenzungslinie |

GEMEINDE GAMPRIN

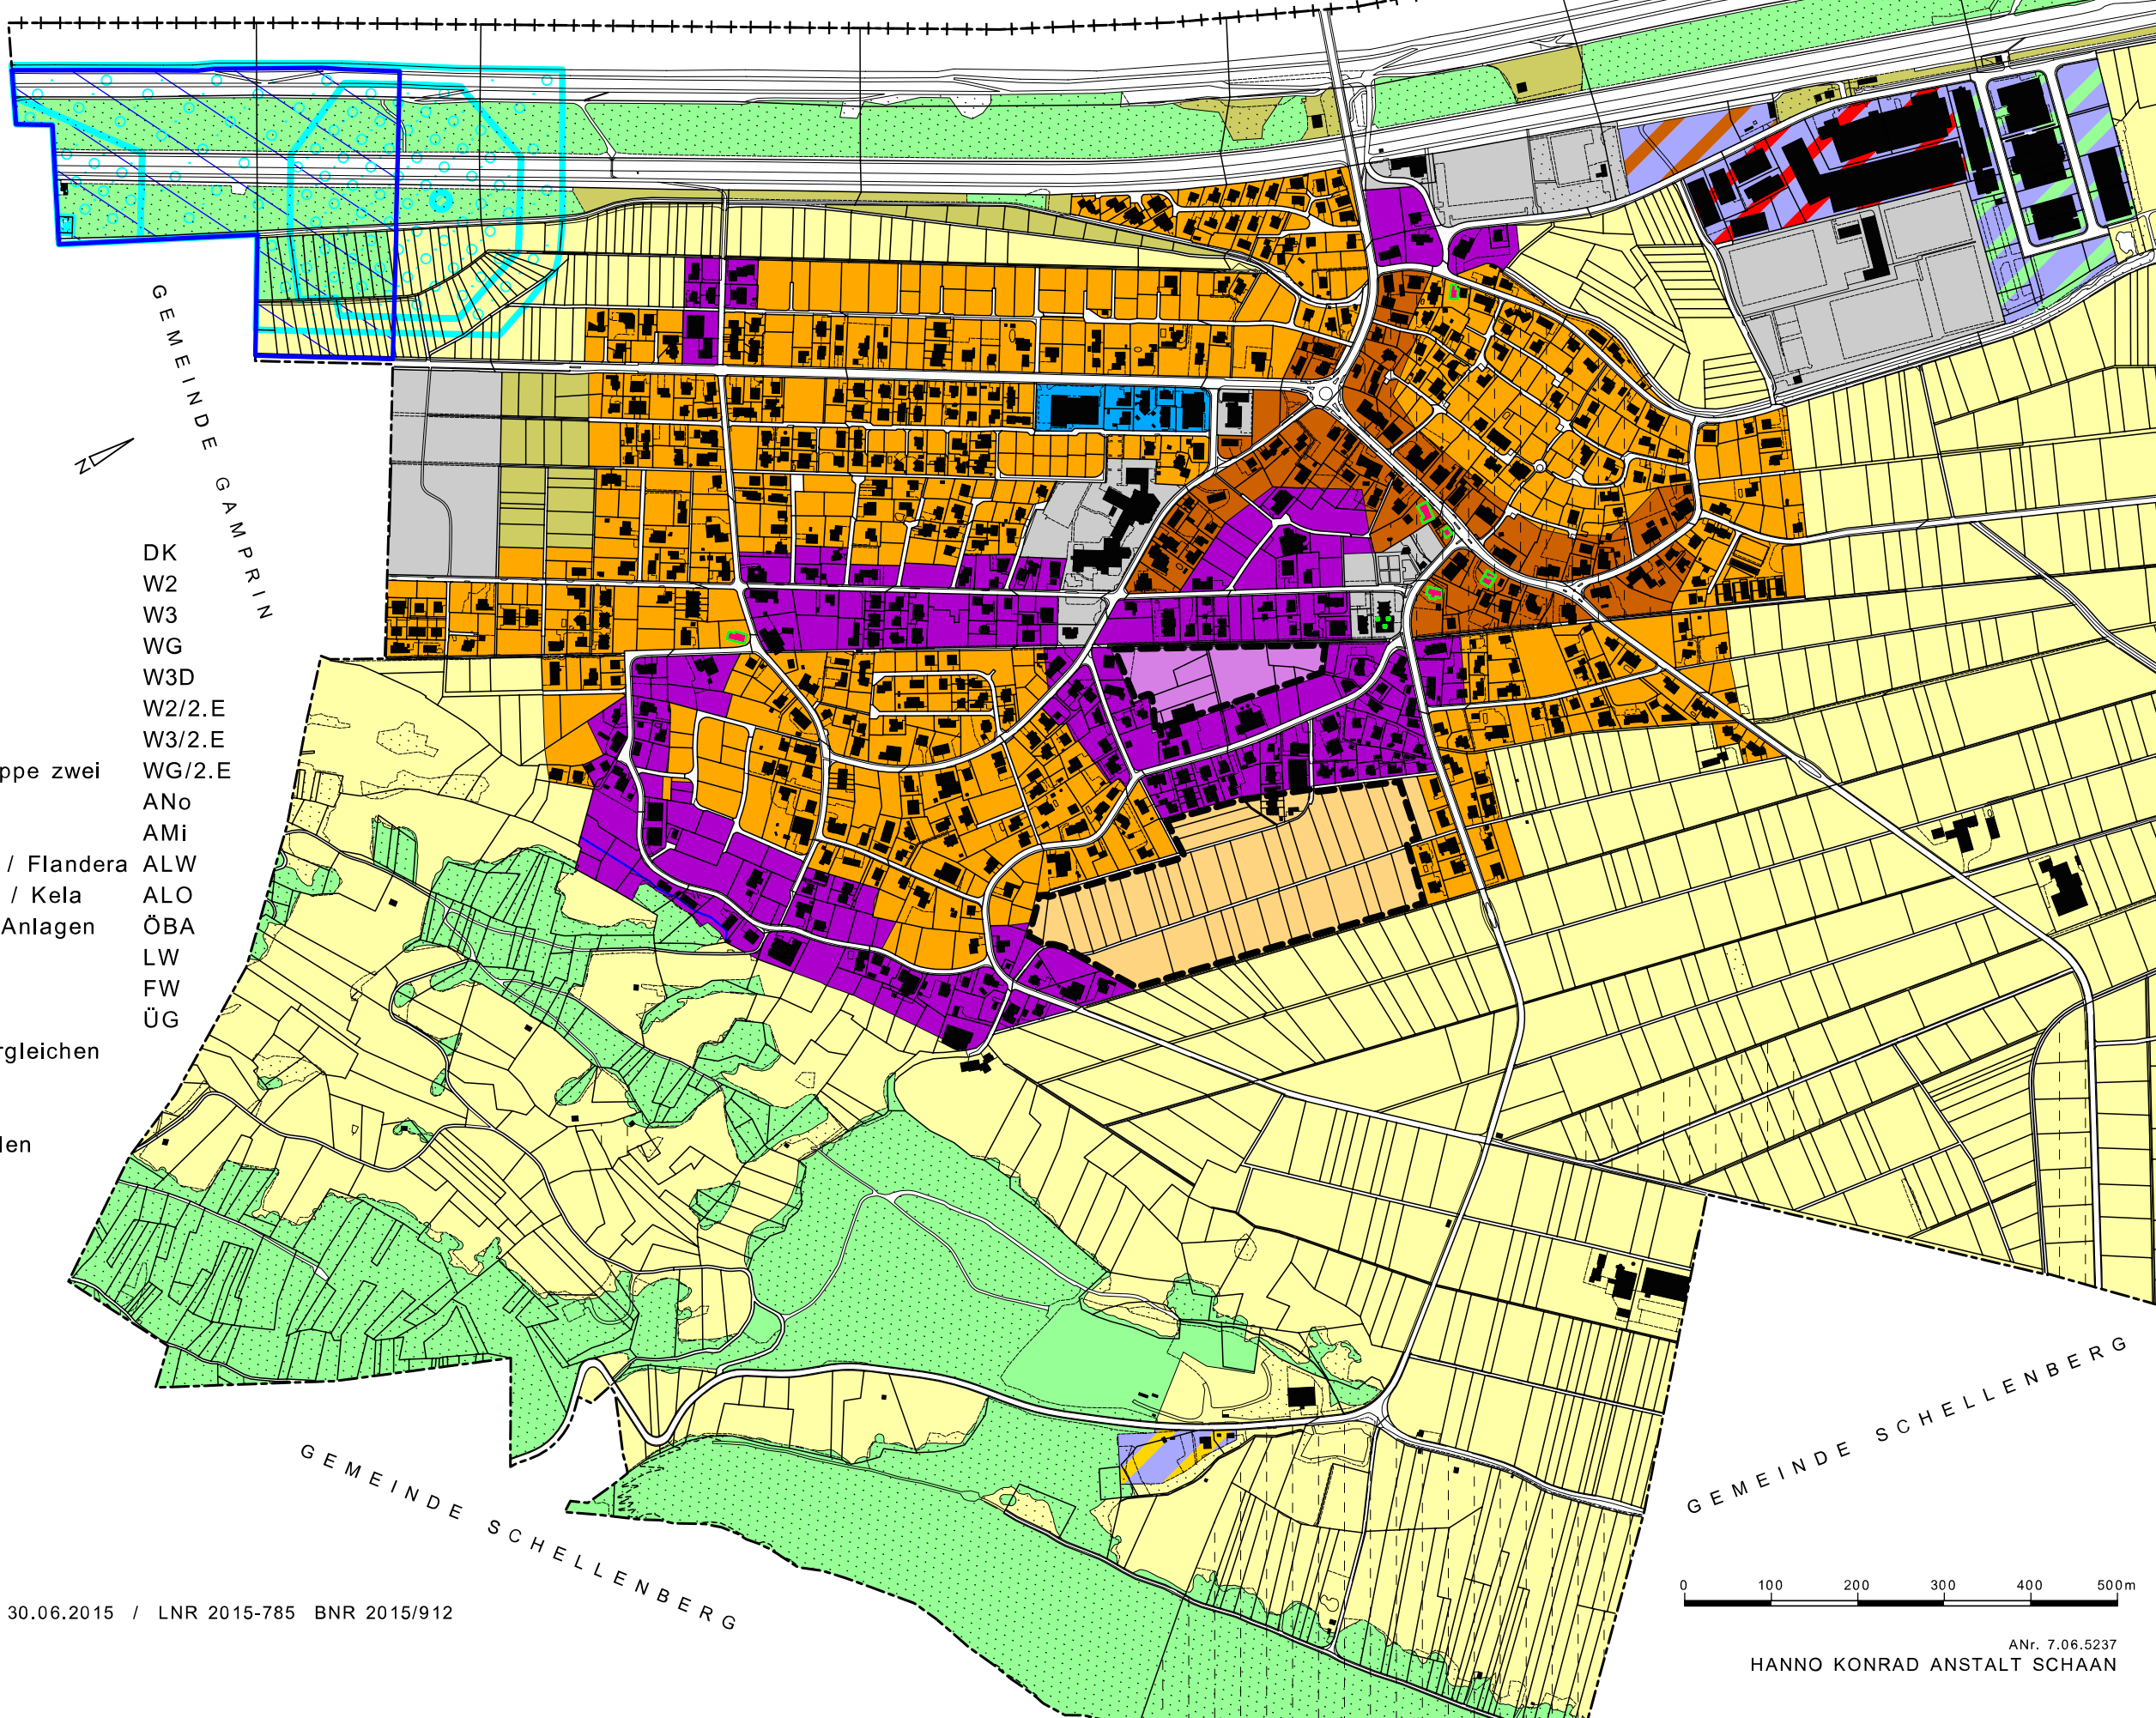

GEMEINDE SCHELLENBERG

GEMEINDE SCHELLENBERG

